
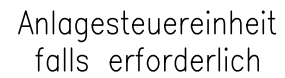


EEA/Speicher > 3.7kVA ≤ 30kVA am Anschlussüberstromunterbrecher

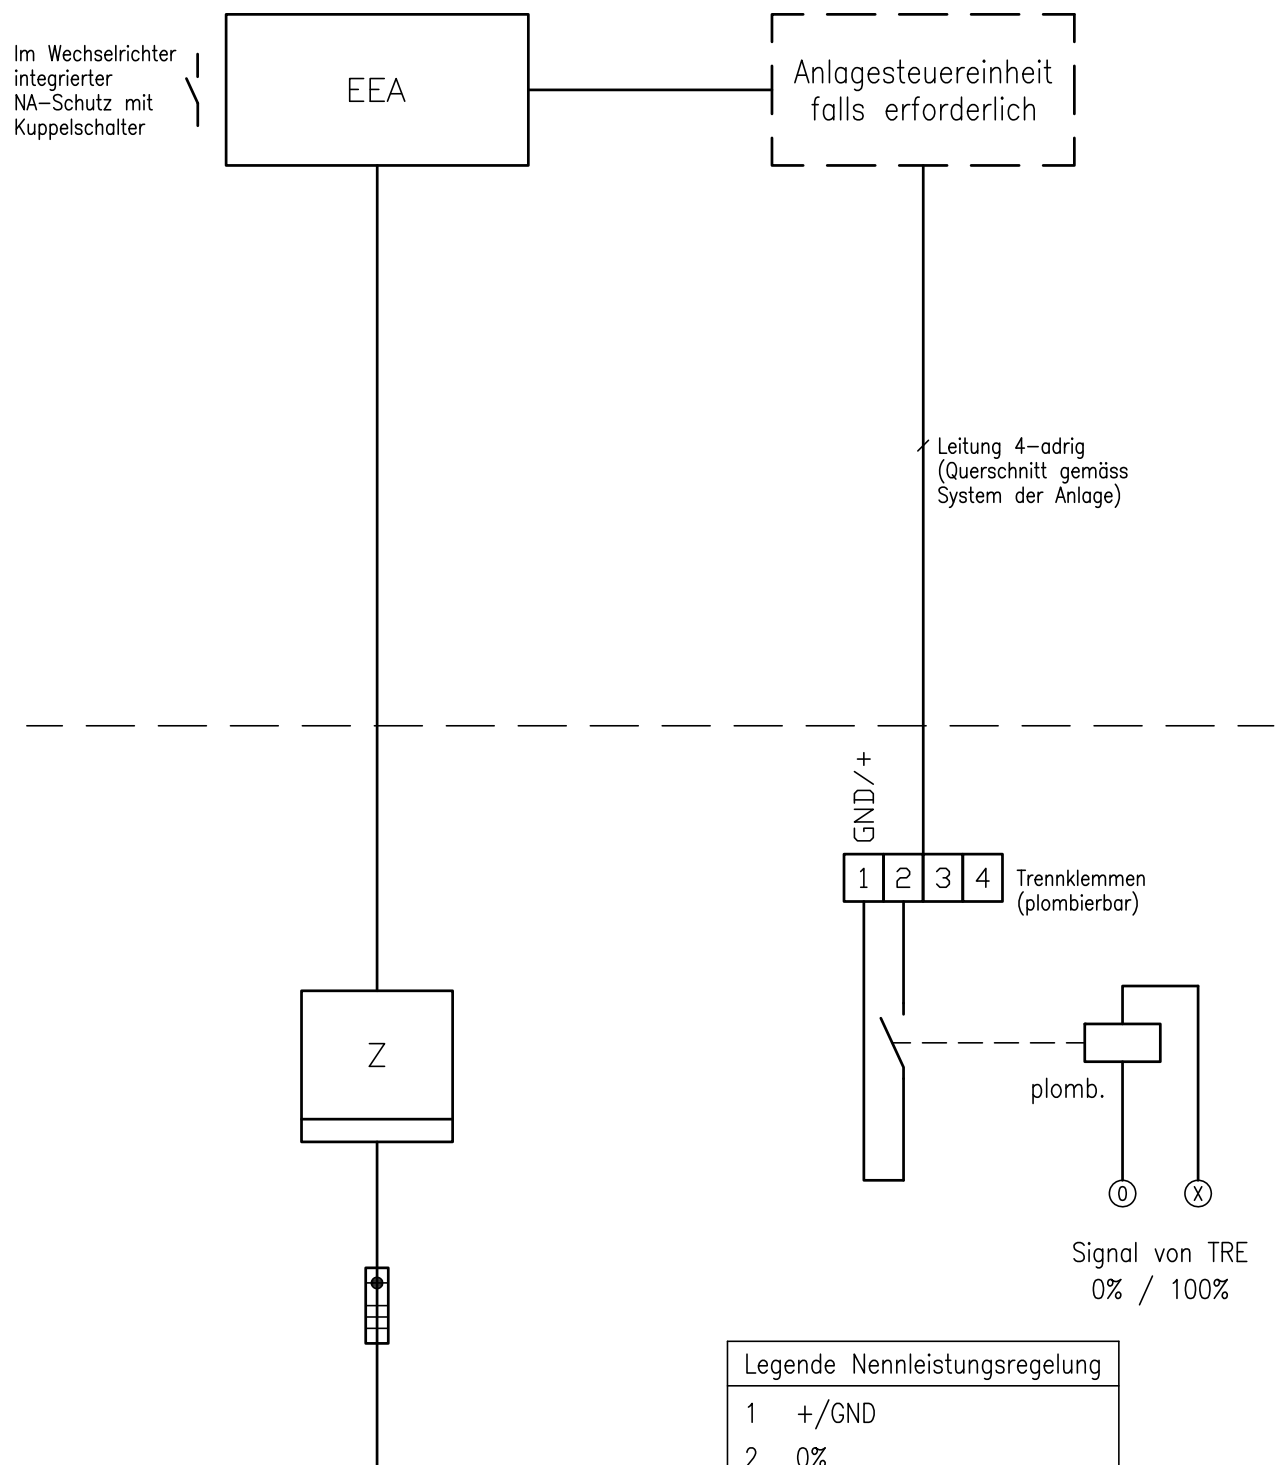

Leitung 4-adrig  
(Querschnitt gemäss  
System der Anlage)


GND/+

Trennklemmen  
(plombierbar)

plomb.

Signal von TRE  
0% / 100%

Legende	Nennleistungsregelung
1	+ / GND
2	0%
3	30%
4	60%

Status <b>In Arbeit</b>	Änd. Index	D	12.12.2025	EWZKNED	Gezeichnet	24.01.2018	EWZKNED	Anzahl Blatt	1	Blatt Nr.	1	Massstab
	Ersatz für				Ursprung							
	ewz-Normen							Standardzeichnung				
	EEA u. Speicher > 3.7...30kVA											
								Dokument	1180471			
								Zuständigkeit fachlich		NNIB 12.12.2025 EWZDRJ		
								Zeichnungs-Nr.			And. Index	
								VS 0111			D	